





Carta


15/10/2005

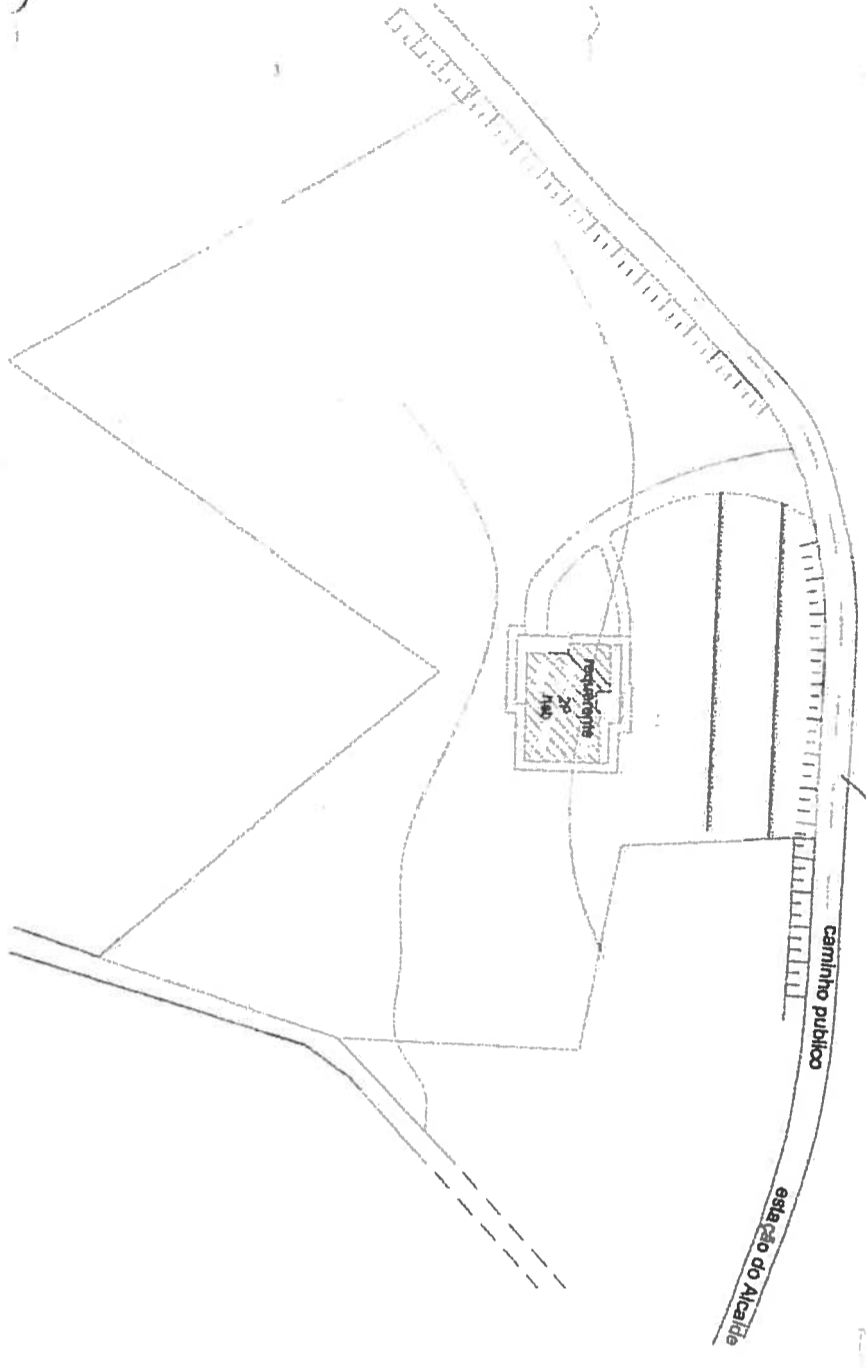

1:1000
15/10/2005
DEPARTAMENTO DE URBANISMO
CONFERIDO PELO ORIGINAL
EMP. 03406
o Jun. Fundão

1:1000
15/10/2005

 <p>FUNDOPROJECTOS GABINETE DE PROJECTOS DA COVA DA BEIRA</p> <p>Apurados 88 Telf: 275 735 192 FUNDAO Email: fundoprojectos@ci.jr</p>		PROJECTO	Reque	DESENHO Nº
DESENHO	Carla Filipa Ferreira Jacinto Augusto	DESENHO Nº	02	
COPIOU		SUBSTITUI		
VERIFICOU	stio: Saão - ALCAIDE - Fundão	SUBSTITUÍDO POR		
ESCALA		DATA/2005		
1:1000	Localização			

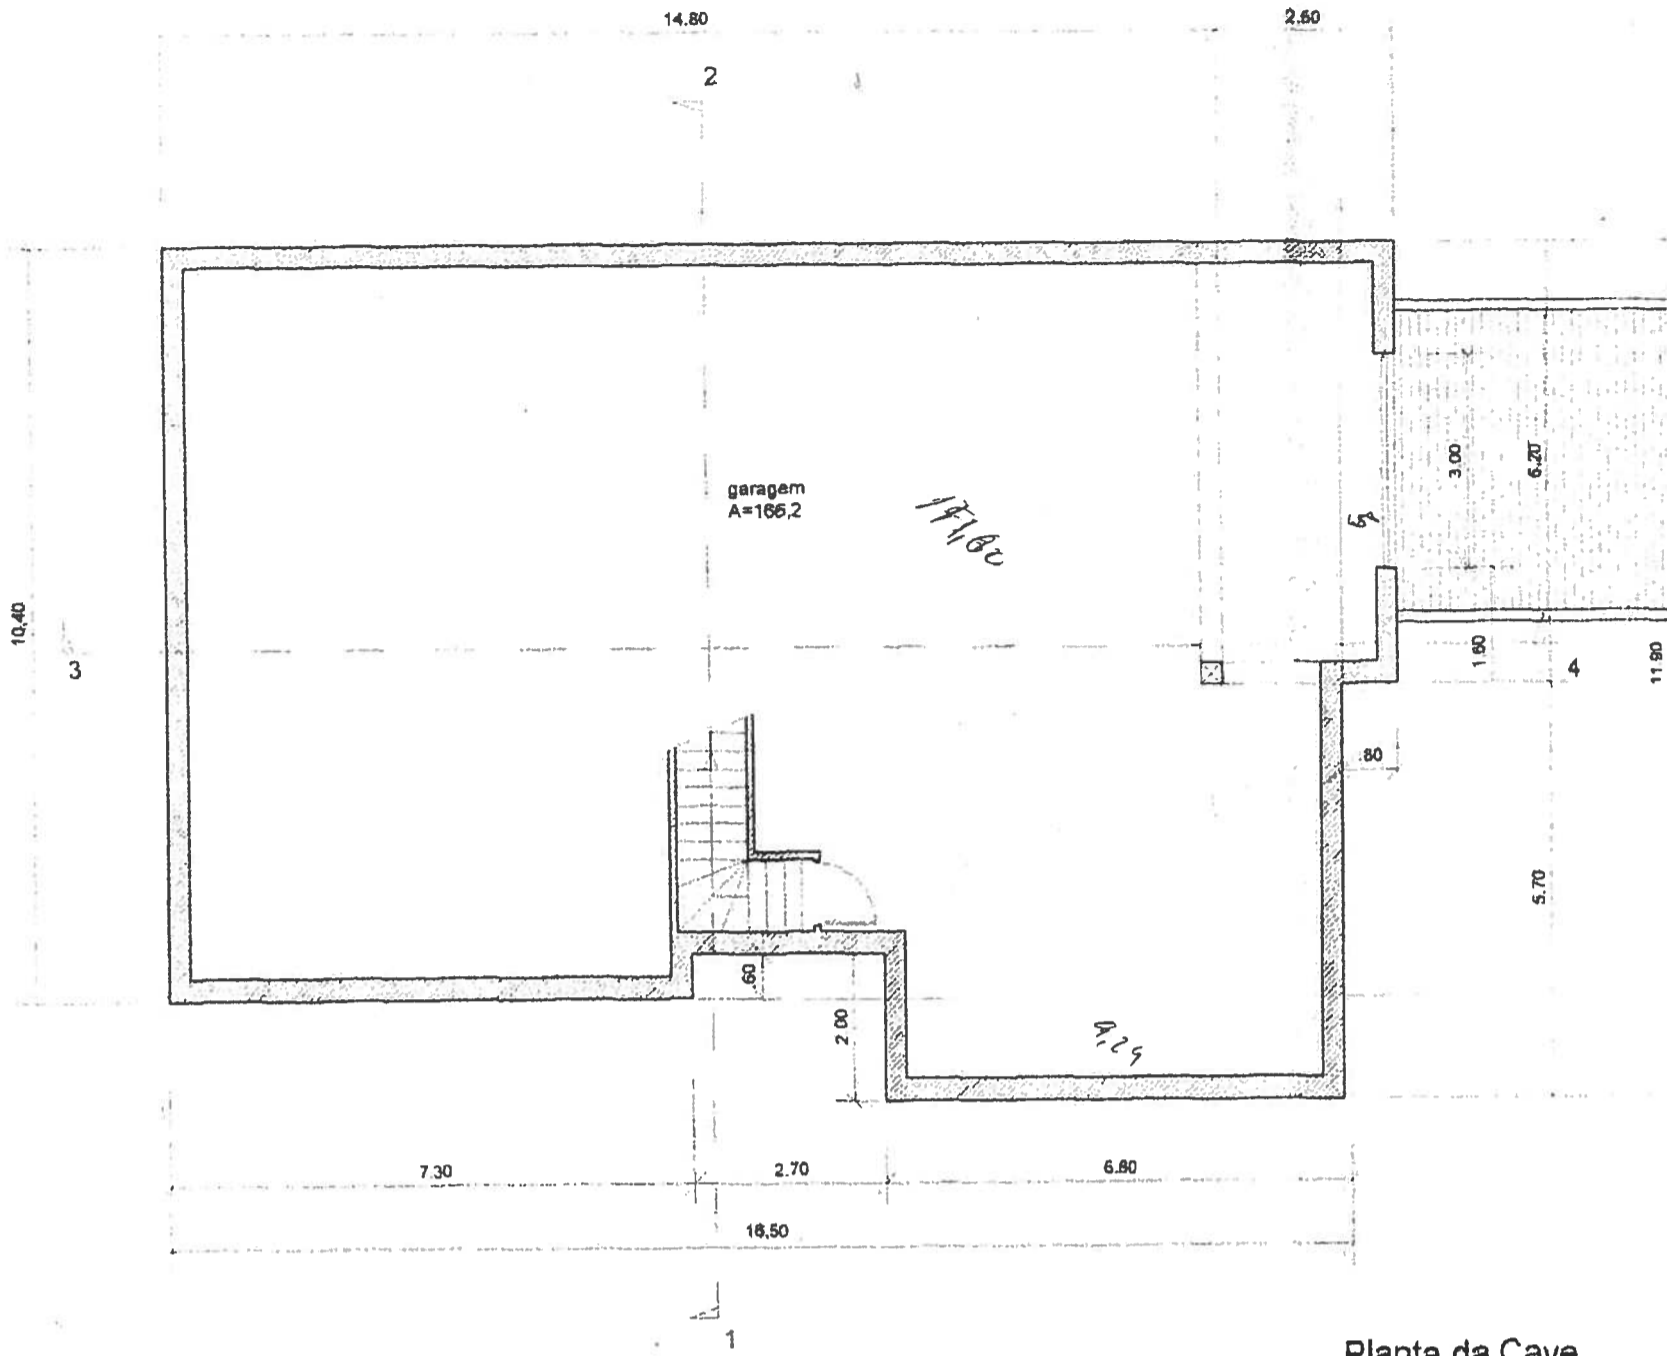


Planta da Cave

Handwritten signature or initials.

2

2.40 1.30 1.45 1.30 2.05 90 2.20 1.30 1.80

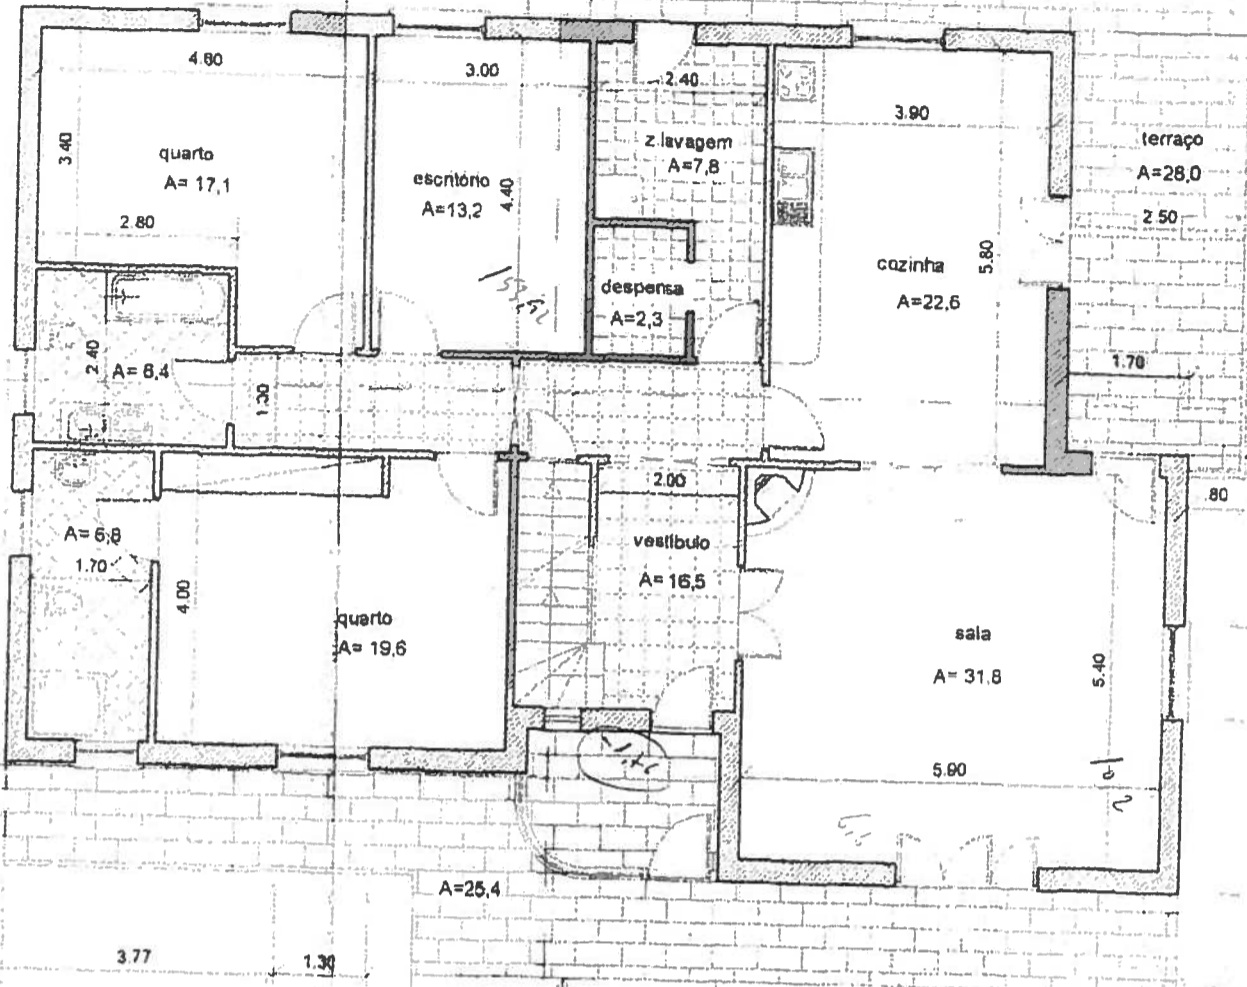


Handwritten notes and calculations:

10.40
4.72
90
1.08
90
2.82
1.40
3.77
1.30
2.23

PROPOSTA DE URBANISMO 53

200 207

Handwritten signature and date: 17.02.06

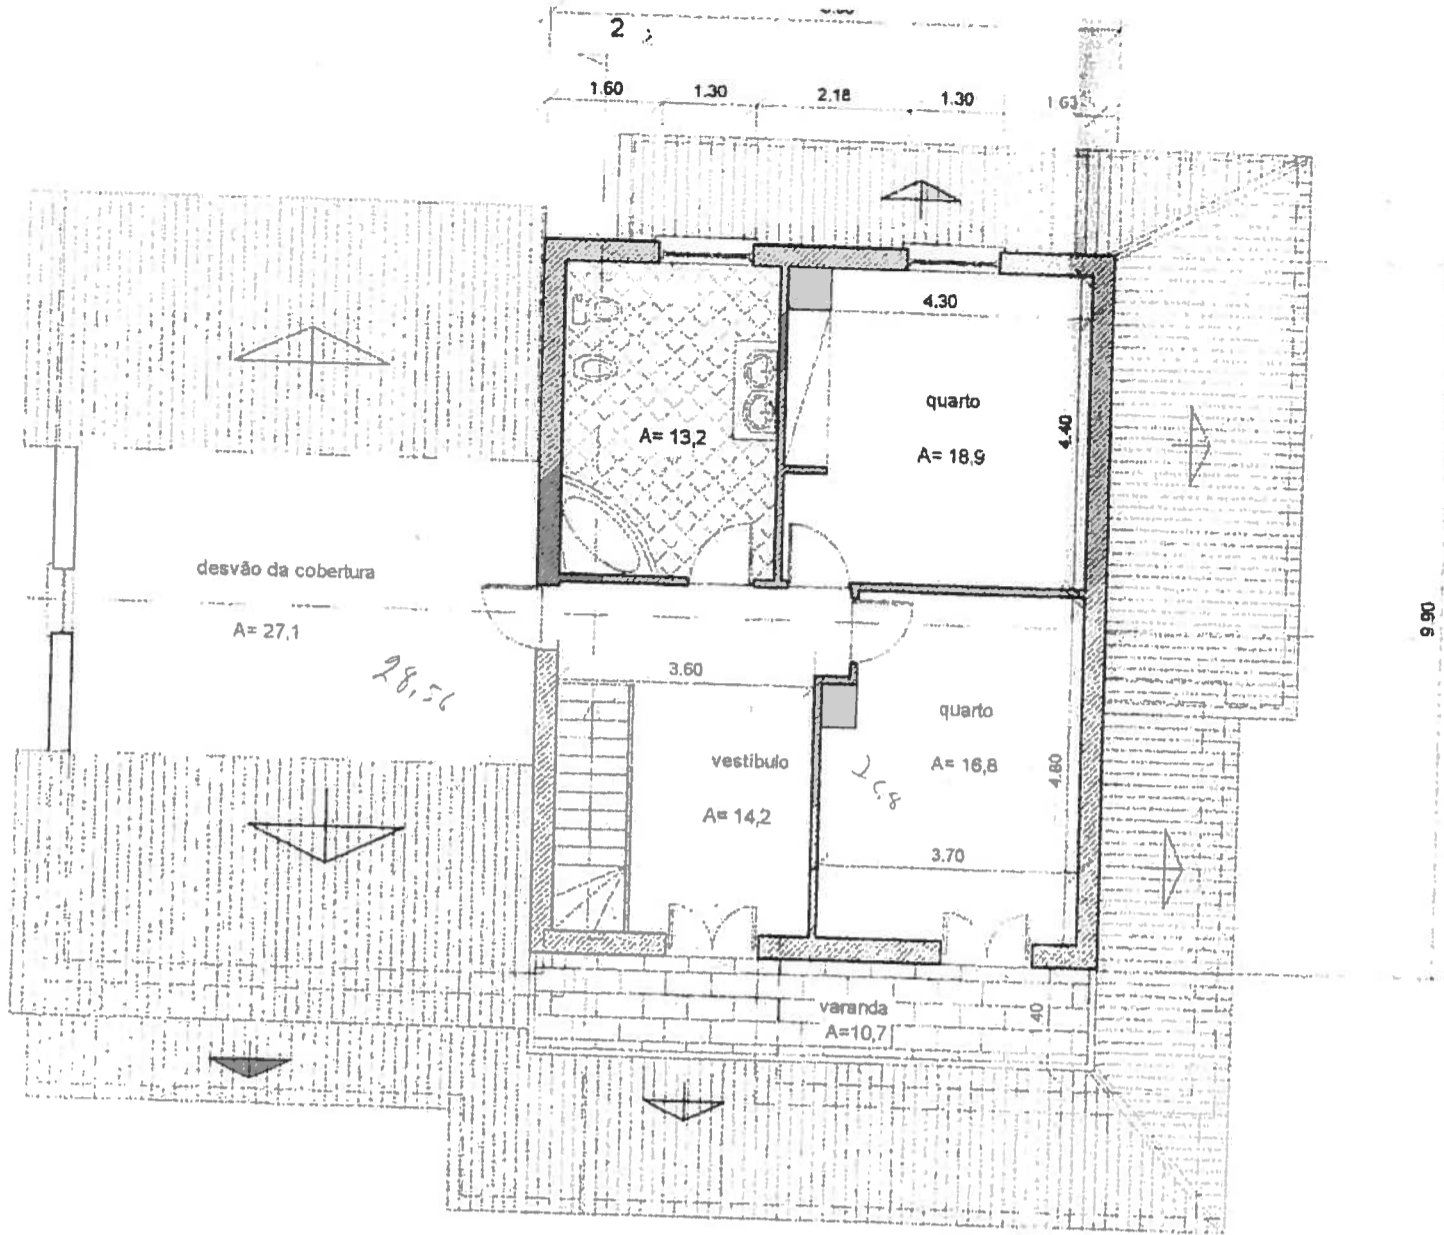


Handwritten signature or initials.

3

2

1

4

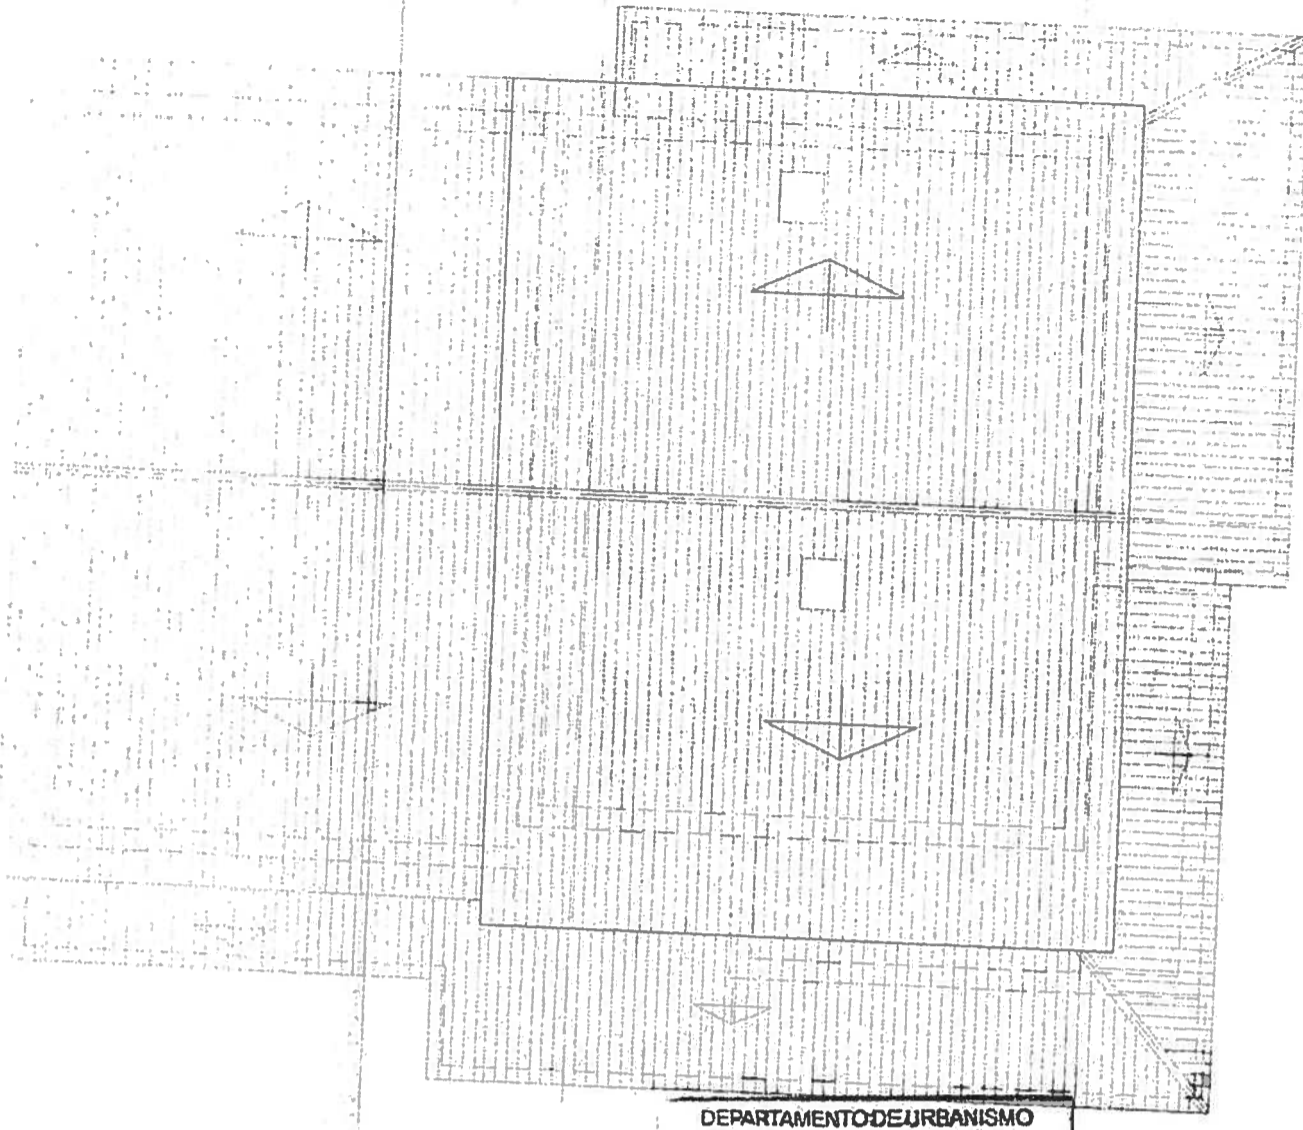

DEPARTAMENTO DE URBANISMO
 CONFERIDO PELO ORIGINAL
 Em 27/03/06 o funcionário

Planta da Cobertura

C. Respi

J. F. de M. do A. G. e. S.